



PÔDORYS VSTUPU DO TELOCVIČNE M1:10

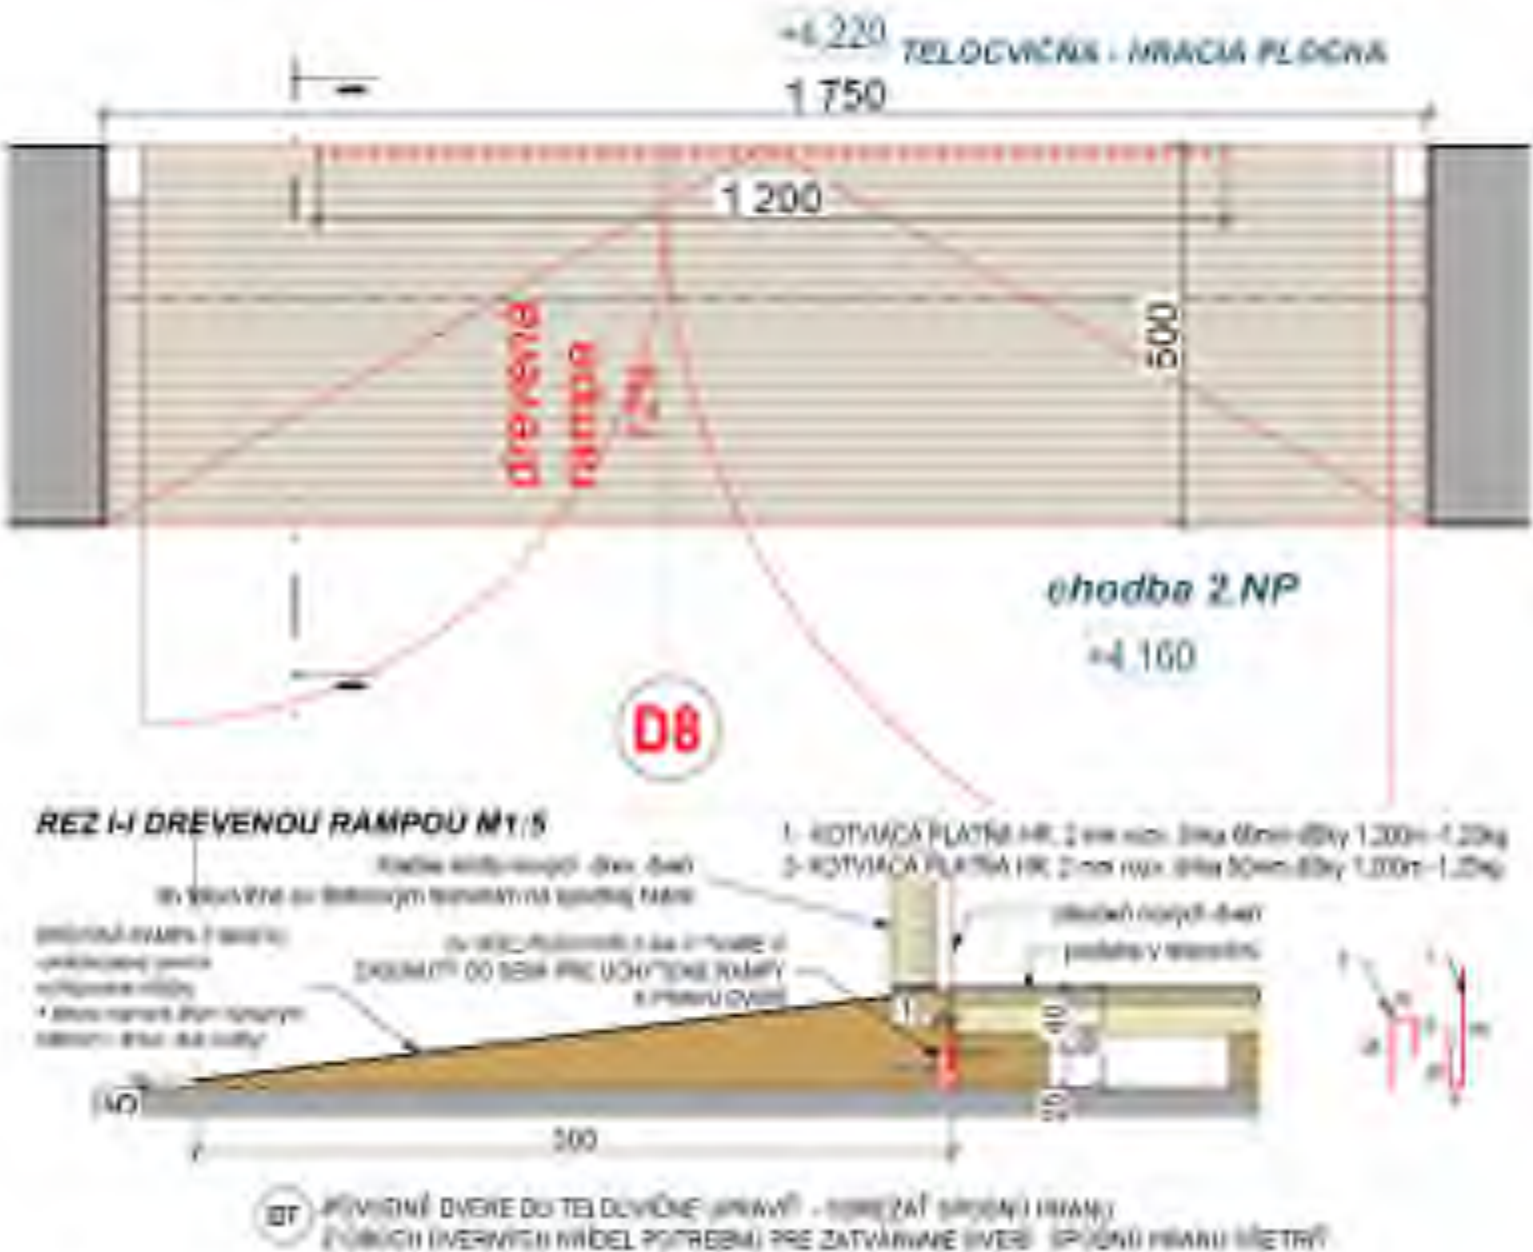

POZNÁMKA:

- PRED VÝROBOU ZAMERAŤ SKUTOČNÉ ROZMERY NA STAVBE
- TENTO VÝKRES NENAHRAĐZA VÝROBNÚ DOKUMENTÁCIU. VÝROBNÚ DOKUMENTÁCIU VYPRACUJE DODÁVATEĽ A PÍSMENNE ODSÚHLASÍ S GENERÁLNYM PROJEKTANTOM PRED VÝROBOU.

R3				
R2				
R1	Úprava pouľa MDŠaSZ	05.2024		
R0	Prvé vydanie	10.2023	Podpis	
Zmena	Názov a stručný popis zmeny	Dátum		

Vypracoval:	Ing. A. ena Havirová	Projektant:	Generálny projektant	Sada č.
Zodp. projektant:	Ing. arch. Rudoľ Bicek			
Kontroloval:	Ing. arch. Vladimír Kačala		Architektúra s.r.o.	
Vedúci projektant:	Ing. arch. Rudoľ Bicek		Typ: architektonický atelier s.r.o.	
Investor:	GJAR, PREŠOV		681 01 Prešov, Hlavná 1	
Stavba:	DEBARIERIZÁCIA GYMNAZIA JÁNA ADAMA RAYMANA, MUDROŇOVA 20, PREŠOV			Miesto stavby: Prešov
Objekt:	SO 01 - STAVEBNÉ ÚPRAVY V INTERIERI ŠKOLY			Č. zákazky: 912 Formát: 1x A4
Obsah:	DREVENÁ RAMPA HL. VSTUPU DO TELOCVIČNE			Časť: E - STAVEBNÁ ČASŤ
			Diel: ASR	Účel: DSP+DRS
			Mierka: 1:10	Č. výkr.: 12