


původně odpadové potrubie ZTI

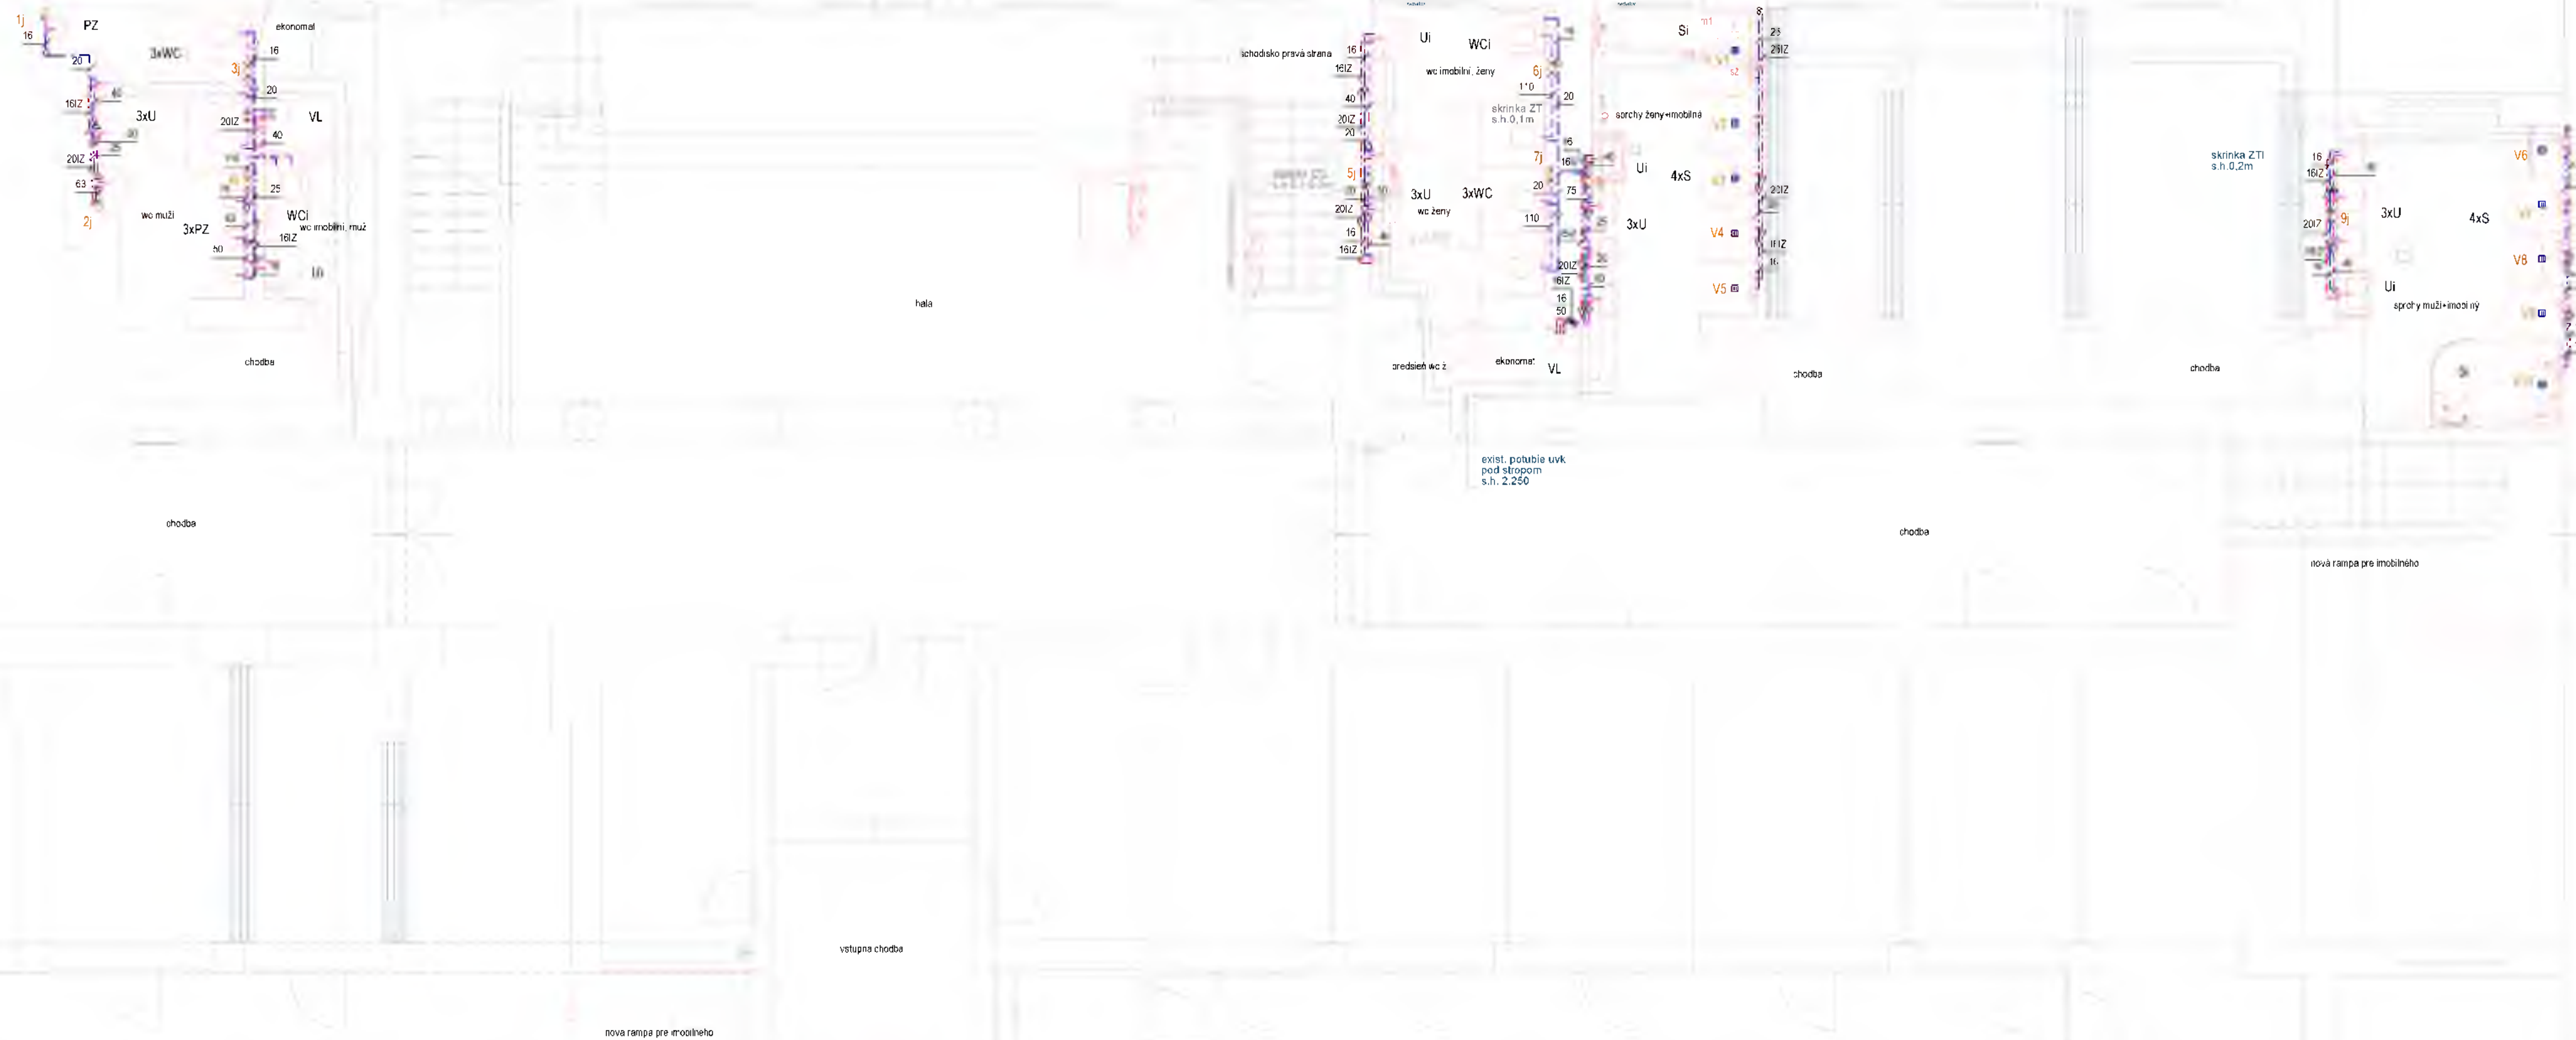

	KOVODUROVÉ A POLYPROPYLENKOVÉ POTRUBIE
	NOVODUR PRÍPOJOVKA
	POTRUBIE STUŽENÉ I VODY PÍTEJ
	POTRUBIE TEPLÉJ VODY
	POTRUBIE CÍRKLJACIE
WC	ZACHODOVÁ MISA
U	UMÝVADLO
S	SPRCHA
V1 - V10	PODLAHOVÁ VPUSŤ
1j - 9j	SPRÁŠKOVÉ ODPADY JESTWUJCE
PZ	PISÁR
VL	VLÝVKA KONZOLOVA
Ui, Wc	ZARIADENÉ PREDMETY PRE IMOBILNÝCH

JEDÁLEŇ

[illegible]